


RZUT PARTERU

1:100

ZESTAWIENIE POWIERZCHNI
POMIESZCZEŃ PARTERU

1, 1a	PRZEDSIONEK	6,8m2
2, 2a	GARAŻ	19,7m2
3, 3a	HOL	7,3m2
4, 4a	ŁAZIENKA	4,0m2
5	KUCHNIA Z JAD. I SALONEM	36,2m2
5a	KUCHNIA Z JAD. I SALONEM	31,7m2
SUMA POM. 1-5		74,0m2
SUMA POM. 1a-5a		69,5m2
RAZEM PARTER		143,5m2

RAZEM PARTER I PIĘTRO 270,5 m2

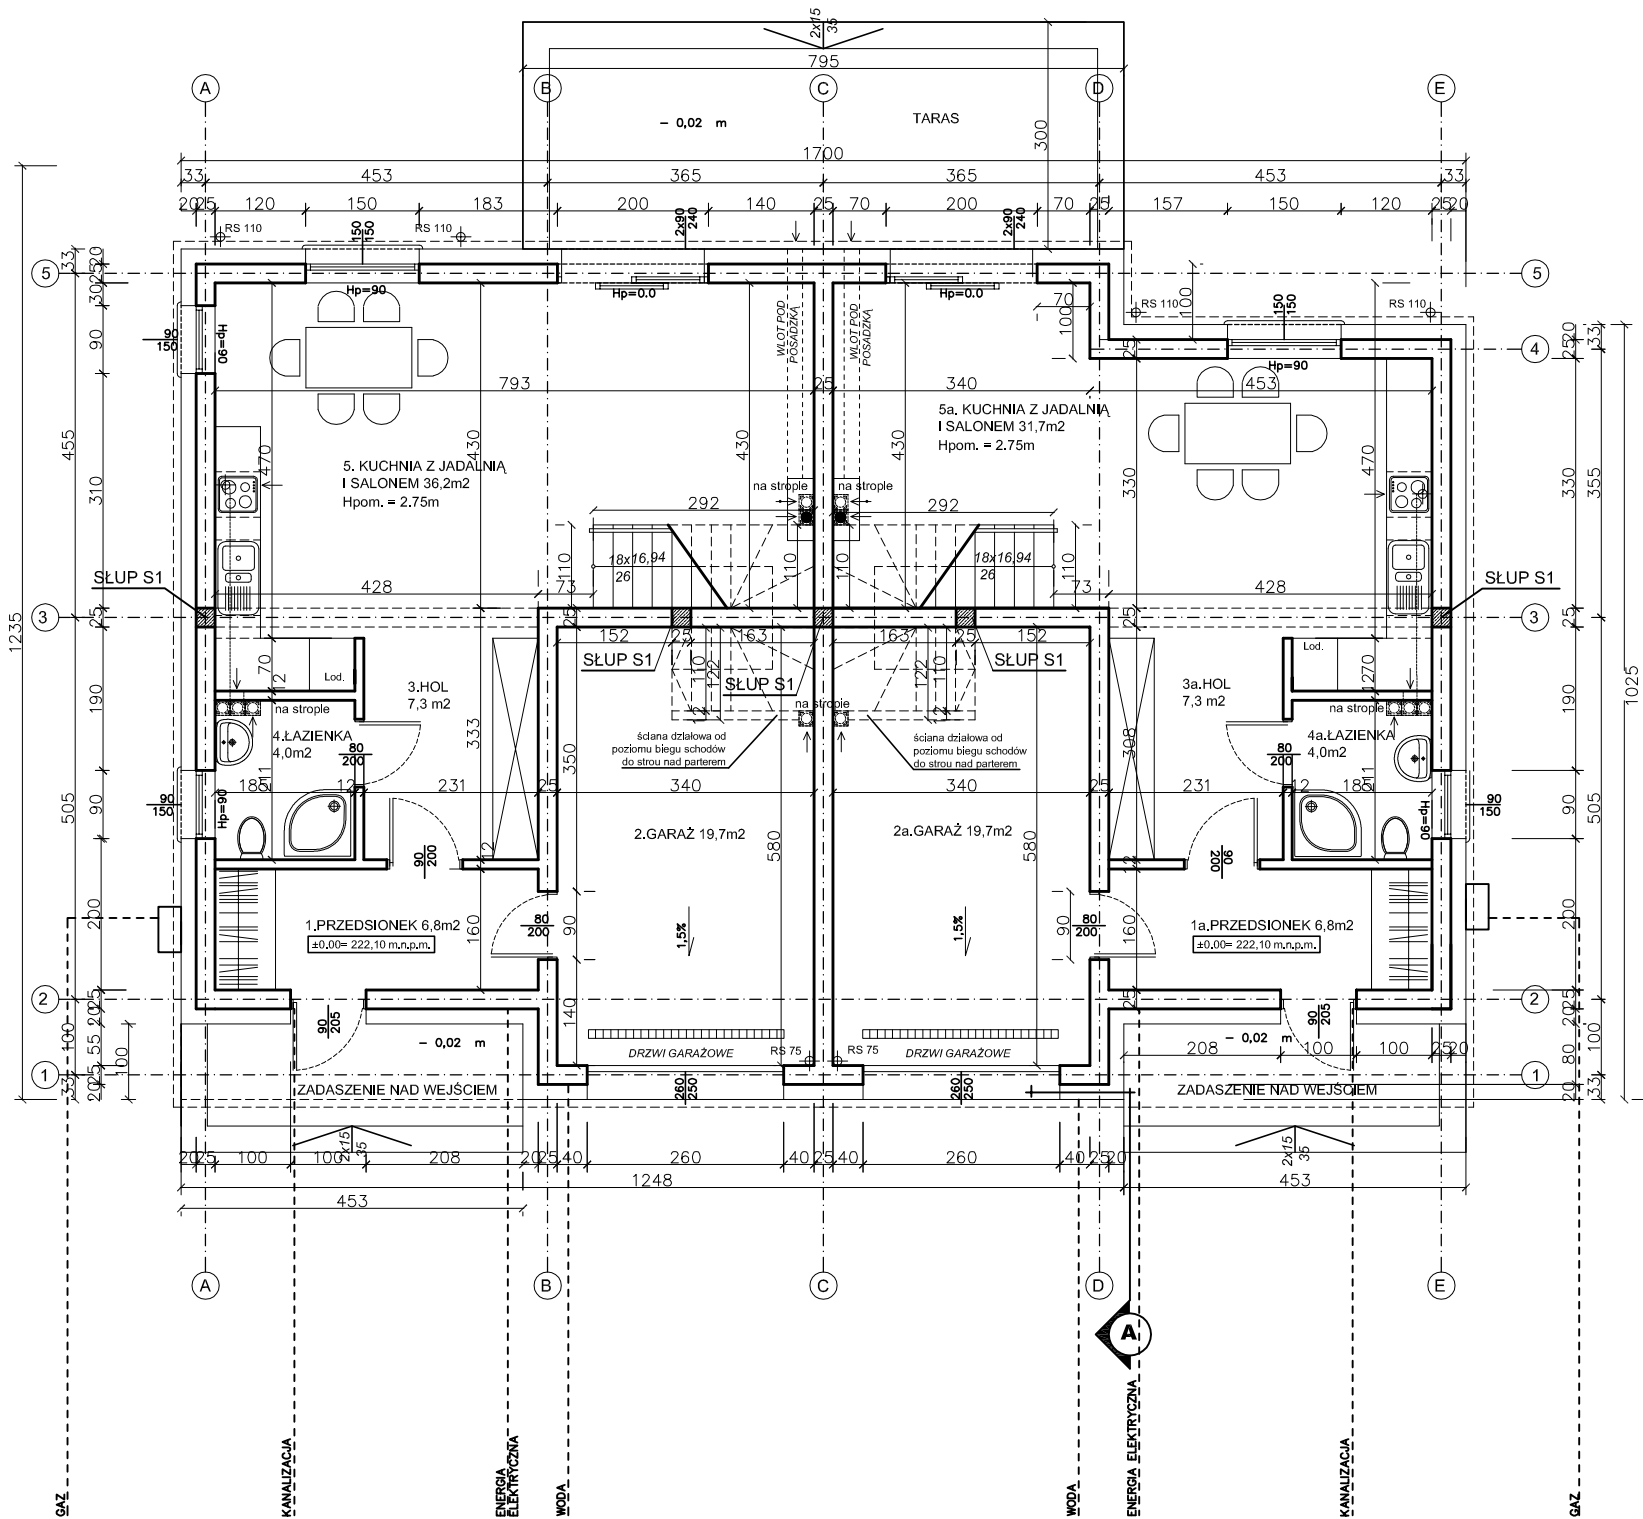

PROJEKT ZAMIENNY 8 BUDYNKÓW
MIESZKALNYCH JEDNORODZINNYCH

BUDYNEK NR 1

TEMAT RYS.

RZUT PARTERU

INWESTOR: IWONA I KRZYSZTOF MICHAŁSKI
95-040 ŁÓDŹ, UL. ŻEROMSKIEGO 3a

OBIEKT: BUDYNEK MIESZKALNY JEDNORODZINNY NR 1
ŁÓDŹ, UL. ŁAGIEWNICKA 237, DZ. NR 48, obręb B-12

ARCHITEKTURA: MGR INŻ. ARCH. ANNA SŁOBODZIAN
uprawnienia nr: 3/R-333/ŁOIA/05

PODPIS

KONSTRUKCJA: MGR INŻ. ANDRZEJ KROSCZYŃSKI
uprawnienia nr: 19/84/WML

PODPIS

DATA:
MAJ 2019

SKALA:
1:100

NR RYS.

A 2