


PRZEKRÓJ A-A

1:100

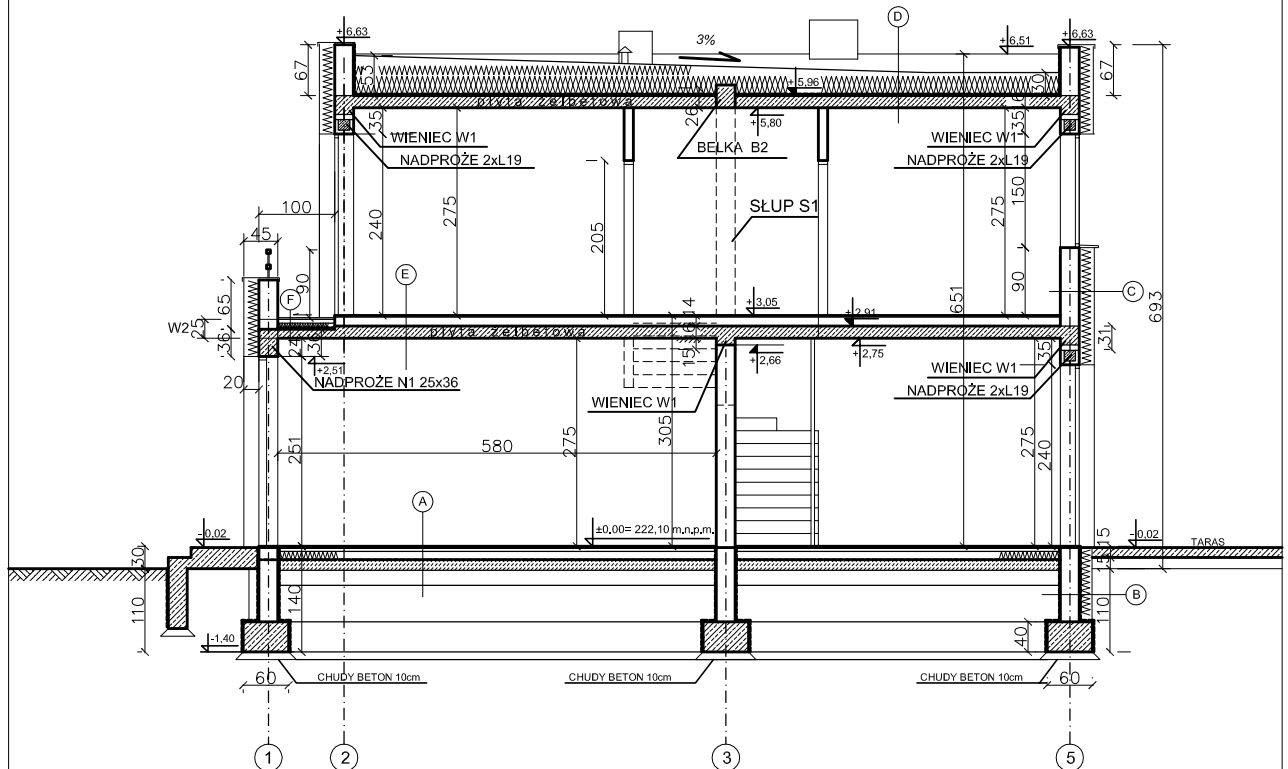

A POGŁOGA NA GRUNCIE

POSADZKA (PARKIET / GRES)
WYLEWKA JASTRYCH
CEMENT (ZBROJONY) 7cm
PAROIZOLACJA
TERMOIZOLACJA - STYROPIAN 2x6cm
IZOLACJA PRZECIWWODNA
PODKŁAD BETONOWY 10cm
GRUNT PRZEPUSZCZALNY ZAGĘSZCZONY 20cm

D DACH

PAPA TERMOZGRZEWALNA
PAPA PODKŁADOWA KLEJONA DO
STYROPIANU
STYROPIAN 30-53cm
PAPA PODKŁADOWA
STROP ŻELBETOWY GR. 16cm
TYNK CEM.WAP. 1 cm

B ŚCIANA FUNDAMENTOWA

SIATKA + KLEJ + DYSPERBIT x 2
STYROPIAN EPS 100 min.15cm
2 x DYSPERBIT
BŁOCKI BETONOWE 25 CM

E STROP MIĘDZYKOND.

POSADZKA 2cm
POSADZKA CEMENTOWA 6cm
STYROPIAN 6cm
STROP ŻELBETOWY - PŁYTA 16cm
TYNK

C ŚCIANA ZEWNĘTRZNA

TYNK
PUSTAK CERAMICZNY 25cm
STYROPIAN 20cm
TYNK CIENKOWARSTWOWY,
STRUKTURALNY

F TARAS

POSADZKA 2cm
FOLIA W PŁYNIE
POSADZKA BETONOWA 5cm
STYRODUR 8cm
STROP ŻELBETOWY - PŁYTA 12cm
TYNK

PROJEKT ZAMIENNY 8 BUDYNKÓW
MIESZKALNYCH JEDNORODZINNYCH

BUDYNEK NR 1

TEMAT RYS.

PRZEKRÓJ A-A

INWESTOR: IWONA I KRZYSZTOF MICHAŁSKI
95-040 ŁÓDŹ, UL. ŻEROMSKIEGO 3a

OBIEKT: BUDYNEK MIESZKALNY JEDNORODZINNY NR 1
ŁÓDŹ, UL. ŁAGIEWNICKA 237, DZ. NR 48, obręb B-12

ARCHITEKTURA: MGR INŻ. ARCH. ANNA SŁOBODZIAN
uprawnienia nr: 3/R-333/ŁOIA/05

PODPIS

KONSTRUKCJA: MGR INŻ. ANDRZEJ KROSZCZYŃSKI
uprawnienia nr: 19/84/WML

PODPIS

DATA: MAJ 2019

SKALA: 1:100

NR RYS.

A 7